

Westansicht



Südansicht




Nordansicht




Ostansicht

Gemeindeforum Hanauerstrasse 54 | 26.02.2011

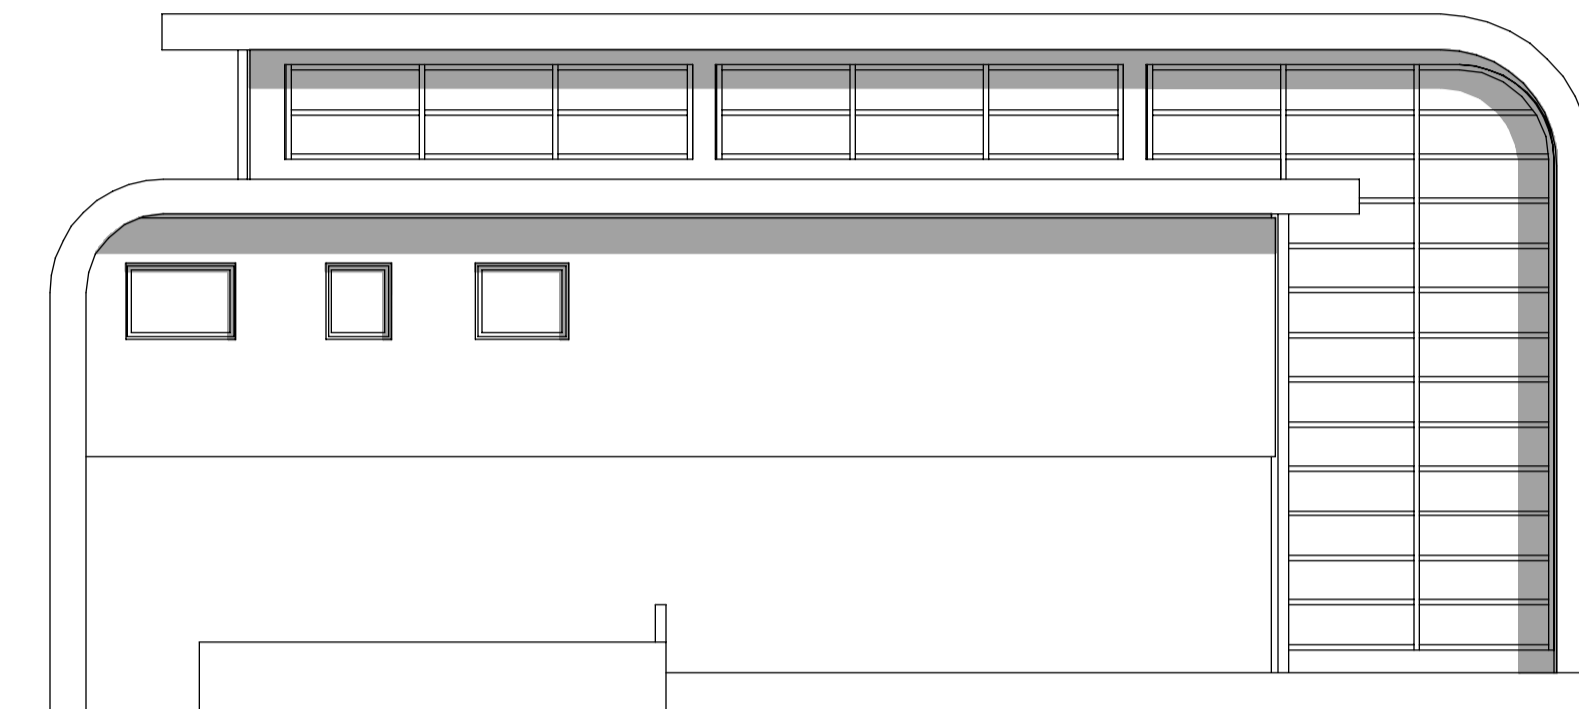


Ansicht West

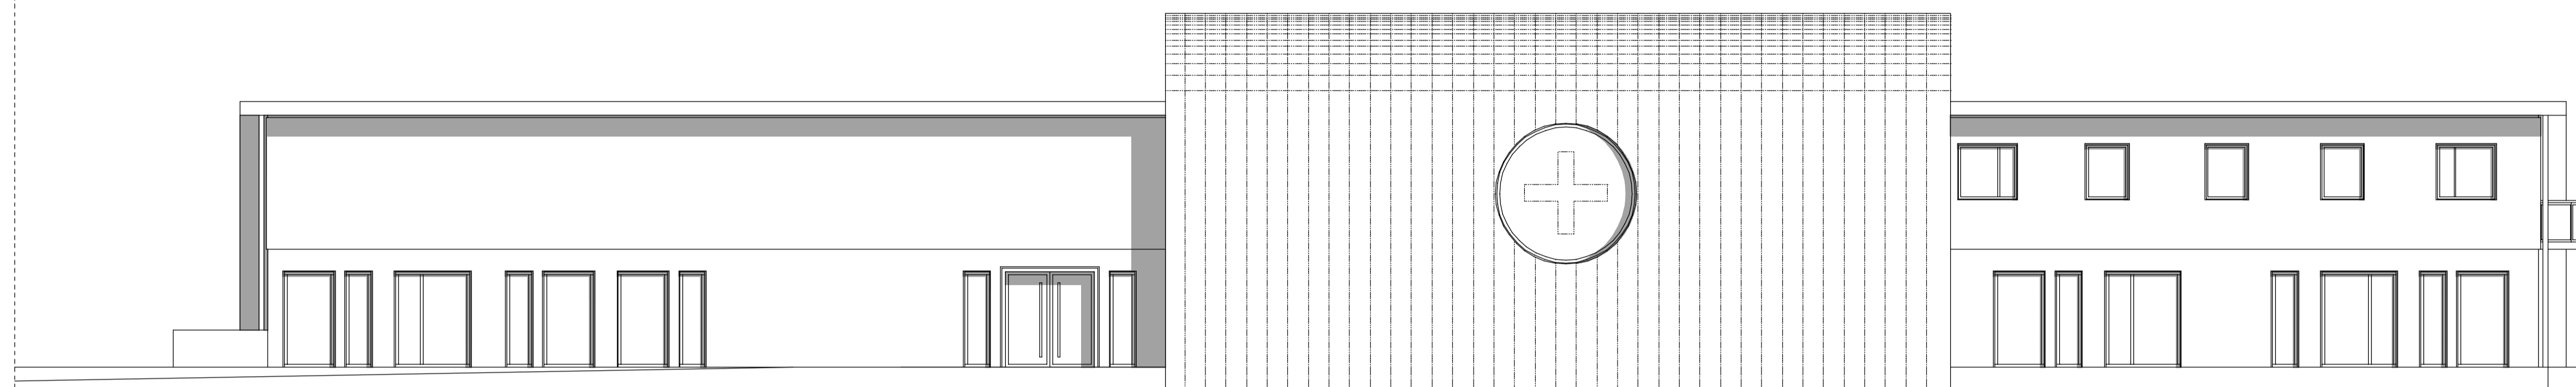

Ansicht Süd



Ansicht Ost

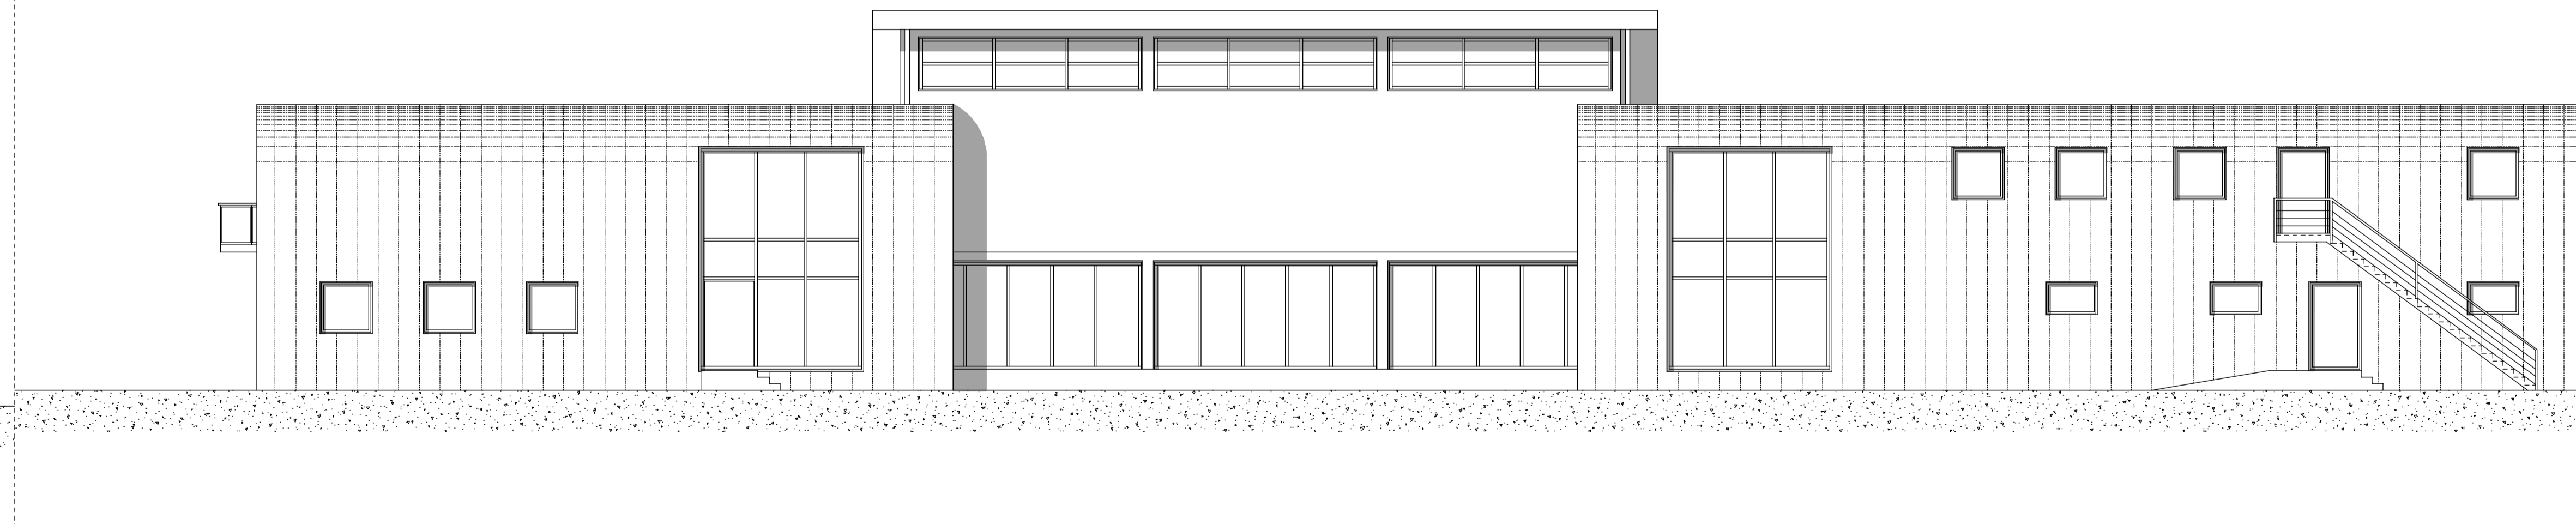

Ansicht Nord

Ausfertigung

Bauantrag

Neubau eines Gemeindezentrums auf dem Anwesen
Hanauerstrasse 54 in 80992 München, Fl.Nr. 867/1

Bauherr und Grundeigentümer:

Evangelisch-methodistische Kirche Bayern
Körperschaft des öffentlichen Rechts
Bezirk München Erlöserkirche
Enhuberstraße 10, D - 80333 München

Nachbarn:

Fl.Nr.: 886/1
R + V Lebensversicherung AG
Taanusstraße 1, 65193 Wiesbaden

Fl.Nr.: 876/5
Fischbacher GmbH & Co. KG
Dessauer Straße 9, 80992 München

Fl.Nr.: 876/9
Gebäudereiniger-Innung Südbayern
Max-Josef-Straße 4, 80333 München
GHW Gebäudereiniger Handels- und
Wirtschaftsdienst GmbH
Ottostraße 15, 80333 München

Fl.Nr.: 876/2
Munich 5 Property Fund GmbH
Bischof-von-Henle-Straße 2b
93051 Regensburg

Ansichten

M 1/100

Architekt:

Keil, Stoll + Partner Architekten / Ingenieure
Tulbeckstraße 5a
D-80333 München
Tel. 089-749833-0
Fax. 089-749833-33

München, im März 2011

Plannummer 17-g04a01--01

Fertigung

Ort des Vorhabens: Hanauerstraße 54, 80992 München

Flurst. Nr. 867/1

Art des Vorhabens: Neubau eines Gemeindezentrums

Antragssteller: Evangelisch-methodistische Kirche

Planinhalt: Ansichten M 1:100