

Ausfertigung  
**Bauantrag**  
 Neubau eines Gemeindezentrums auf dem Anwesen  
 Hanauerstrasse 54 in 80992 München, Fl.Nr. 867/1

**Bauherr und Grundeigentümer:**  
 Evangelisch-methodistische Kirche Bayern  
 Körperschaft des öffentlichen Rechts  
 Bezirk München Erlöserkirche  
 Enhuberstraße 10, D - 80333 München

**Nachbarn:**  
 Fl.Nr.: 886/1  
 R + V Lebensversicherung AG  
 Taunusstraße 1, 65193 Wiesbaden



Fl.Nr.: 876/5  
 Fischbacher GmbH & Co. KG  
 Dessauer Straße 9, 80992 München

Fl.Nr.: 876/9  
 Gebäudereiniger-Innung Südbayern  
 Max-Josef-Straße 4, 80333 München  
 GHW Gebäudereiniger Handels- und  
 Wirtschaftsdienst GmbH  
 Ottostraße 15, 80333 München

Fl.Nr.: 876/2  
 Munich 5 Property Fund GmbH  
 Bischof-von-Henle-Straße 2b  
 93051 Regensburg

**Grundrisse UG + OG** M 1/100

**Architekt:**  
 Keil, Stoll + Partner Architekten / Ingenieure  
 Tulbeckstraße 5a  
 D- 80339 München  
 Tel. 089-749833-0  
 Fax. 089-749833-33  
 München, im März 2011 Plannummer 17-g02g02-01

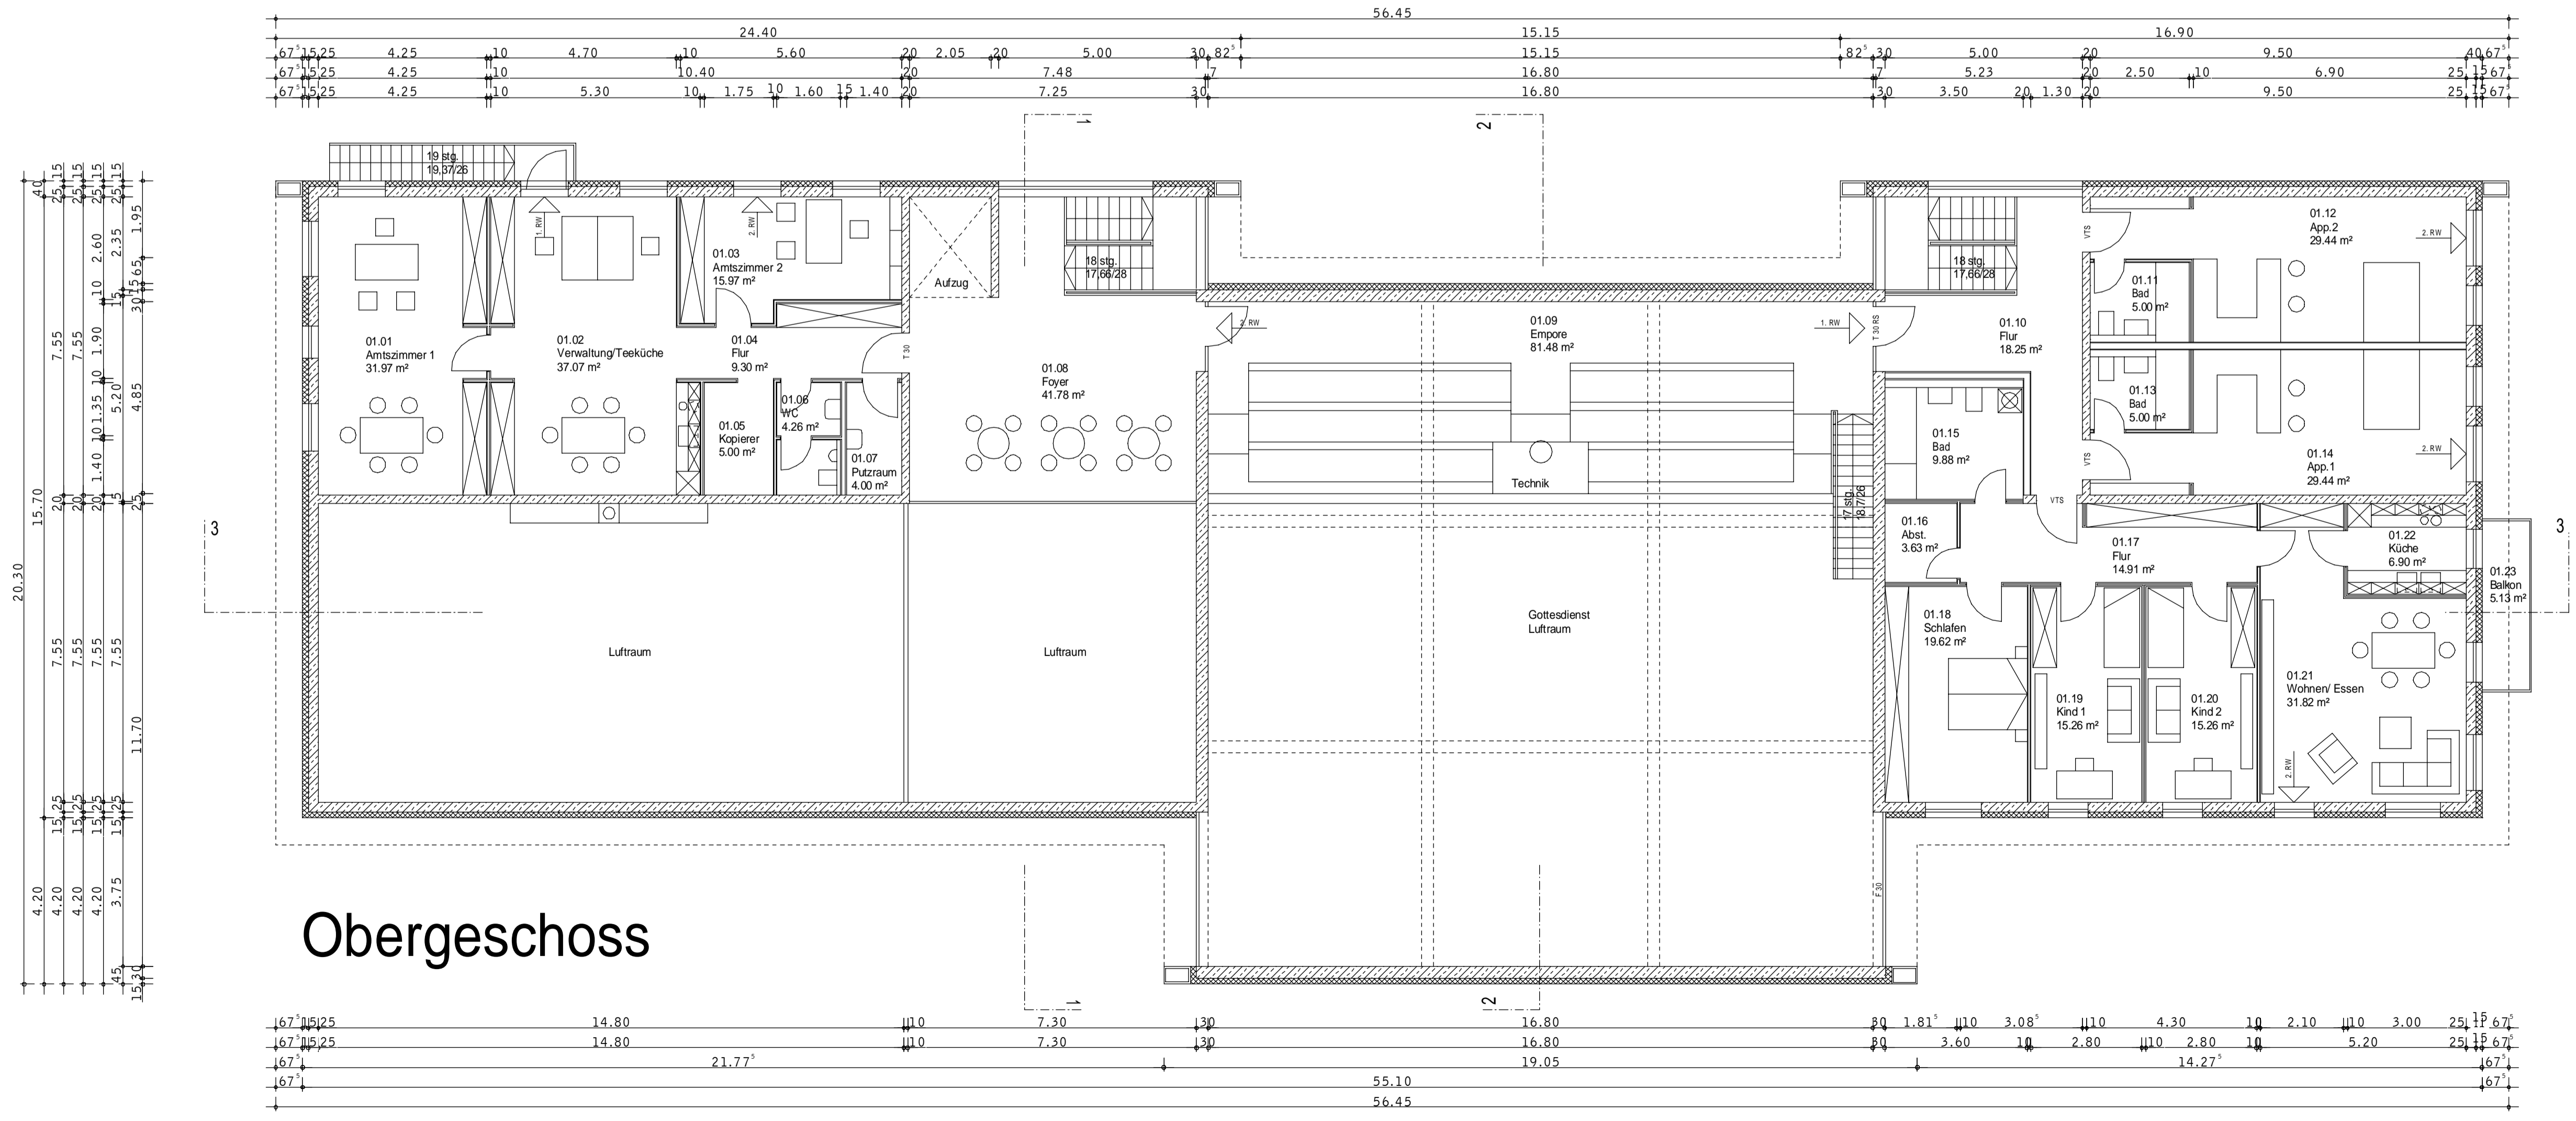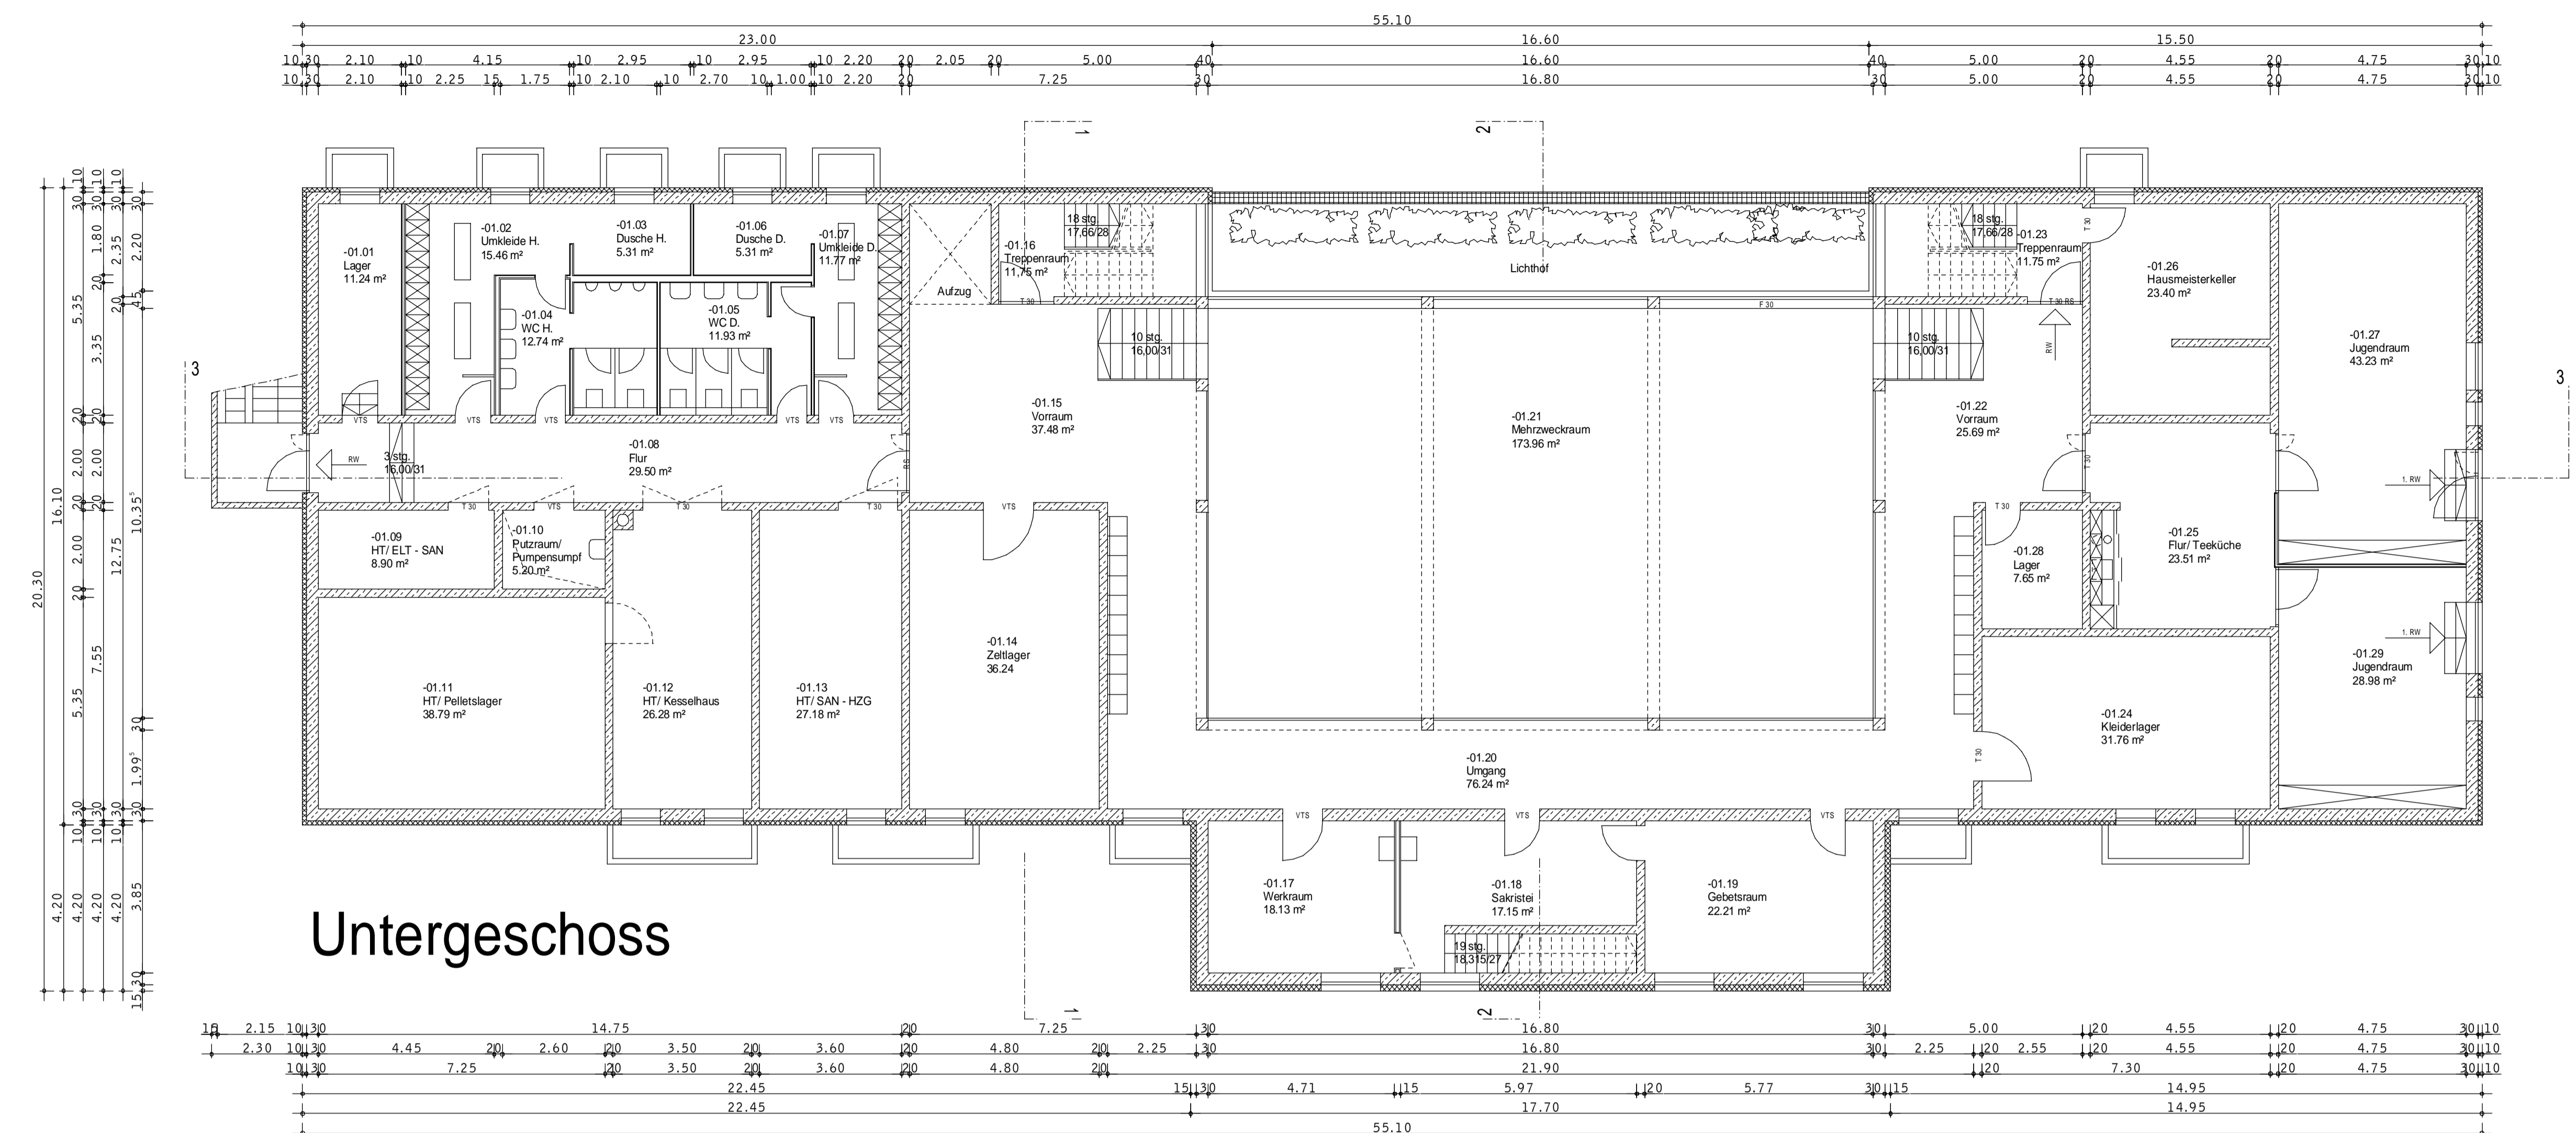

**Fertigung**

**Ort des Vorhabens:** Hanauerstraße 54, 80992 München

**Flurst. Nr.** 867/1

**Art des Vorhabens:** Neubau eines Gemeindezentrums

**Antragssteller:** Evangelisch-methodistische Kirche

**Planinhalt:** Grundrisse UG + OG M 1:100